

ΕΦΗΜΕΡΙΣ ΤΗΣ ΚΥΒΕΡΝΗΣΕΩΣ

ΤΗΣ ΕΛΛΗΝΙΚΗΣ ΔΗΜΟΚΡΑΤΙΑΣ

ΕΝ ΑΘΗΝΑΙΣ ΤΗ, 24 ΑΠΡΙΛΙΟΥ 1980 | ΤΕΥΧΟΣ ΤΕΤΑΡΤΟΝ | ΑΡΙΘΜΟΣ ΦΥΛΛΟΥ 249

ΠΕΡΙΕΧΟΜΕΝΑ

ΑΠΑΛΛΟΤΡΙΩΣΕΙΣ

ΑΠΟΦΑΣΕΙΣ

Ἀριθ. Δ 662 (1)

Περὶ κηρύξεως ὡς ἀναδασωτέας δασικῆς ἐκτάσεως στὴ θέση Τσιάση Βρύση Κοιν/τας Σούρπης Ν. Μαγνησίας.

Ο ΝΟΜΑΡΧΗΣ ΜΑΓΝΗΣΙΑΣ

Σύμφωνα μέ:

1. Τὶς διατάξεις: α) Τοῦ ἄρθρου 117 παρ. 3 τοῦ Συντάγματος τῆς Ἑλλάδος. β) Τῶν ἄρθρων 38 καὶ 41 τοῦ Ν. 998/79 «περὶ προστασίας τῶν δασῶν». γ) Τοῦ Ν. 3200/55 «περὶ διοικητικῆς ἀποκεντρώσεως», σὲ συνδυασμὸ μὲ τὶς διατάξεις τοῦ Ν.Δ. 532/70 «περὶ συμ/σεως τῶν διατάξεων περὶ διοικητικῆς ἀποκεντρώσεως καὶ τοῦ Ν.Δ. 709/70, ποὺ ἐκδόθηκε σὲ ἐκτέλεση αὐτοῦ.

2. Τὶς ἑξῆς διαταγὲς τοῦ Ὑπουργείου Γεωργίας: α) 114012/2546/ἐγκ. 154/24.12.75, β) 217606/1610/13.6.77.

3. Τὴν πρόταση ποὺ ὑποβλήθηκε μὲ τὴν 615/28.3.80 ἀναφορὰ τοῦ Δασαρχείου Ἁλμυροῦ, σχετικὰ μὲ τὴν κήρυξη ὡς ἀναδασωτέας τῆς κατωτέρω δασικῆς ἐκτάσεως, ἀποφασίζουμε:

Κηρύσσουμε ὡς ἀναδασωτέα, μὲ σκοπὸ τὴν προστασία γιὰ τὴν ἐπαναδημιουργία τῆς δασικῆς βλαστήσεως ποὺ καταστράφηκε, δημόσια δασικὴ ἔκταση 0,300 στρεμ.

Ἡ ἔκταση αὐτὴ βρίσκεται στὴ θέση Τσιάση Βρύση τῆς περιφέρειας τῆς Κοιν/τας Σούρπης Νομοῦ Μαγνησίας, καλυπτόταν ἀπὸ δασικὴ βλάστηση ἀειφύλλων πλατυφύλλων, τὴν ὁποία ἐκχέρσωσε παράνομα ὁ Ἰωάννης Κωστόπουλος κάτοικος Ἁγίας Τριάδος τὸ μῆνα Φεβρουάριο ἐ.ἔ.

Ἡ ἀποκατάσταση τῆς δασικῆς βλαστήσεως στὴν ἀνωτέρω ἔκταση θὰ γίνει μὲ φυσικὴ ἢ τεχνητὴ ἀναδάσωση.

Σχετικὸ τὸ συνημμένο σχεδιάγραμμα μὲ κλίμακα 1 : 500, τὸ ὁποῖο ἀποτελεῖ ἀναπόσπαστο μέρος τῆς ἀποφάσεως αὐτῆς καὶ στὸ ὁποῖο ἡ ἔκταση φαίνεται μὲ τὰ στοιχεῖα Α, Β, Γ, Δ, Α καὶ μὲ ὅρια:

Ἀνατολικά: Δημόσια δασικὴ ἔκταση μέτρα 5

Δυτικά: Ἀγροτικὸς δρόμος μέτρα 5

Βόρεια: Δημόσια δασικὴ ἔκταση μέτρα 60

Νότια: Ἀγρὸς Ἰωάννη Κωστοπούλου μέτρα 60

Τὸ Δασαρχεῖο Ἁλμυροῦ ὑποχρεώνεται νὰ ἐνεργήσει τὸ συντομώτερο ἀναδάσωση διὰ σπορᾶς ἢ φυτείας τῆς ἐκτάσεως ἐὰν δὲν προβλέπεται ἡ φυσικὴ ἀναγέννησή της, μὲ τὴν κατάρτιση εἰδικοῦ προγράμματος ἀναδασώσεων γιὰ τὶς ἀναδασωτέες ἐκτάσεις.


Ἡ ἀπόφαση αὐτὴ νὰ δημοσιευθεῖ στὴν Ἐφημερίδα τῆς Κυβερνήσεως.

Βόλος, 10 Ἀπριλίου 1980


Ὁ Νομάρχης
ΑΘ. ΣΠΥΡΟΠΟΥΛΟΣ

ΤΟΠΟΓΡΑΦΙΚΟ ΔΙΑΓΡΑΜΜΑ

καταληφθείσης Δημοσίας Δασικής εκτάσεως 0,300 στρέμ. στη θέση ΤΣΙΑΣΗ ΒΡΥΣΗ περιφερείας Κοινότητος Σούρπης.

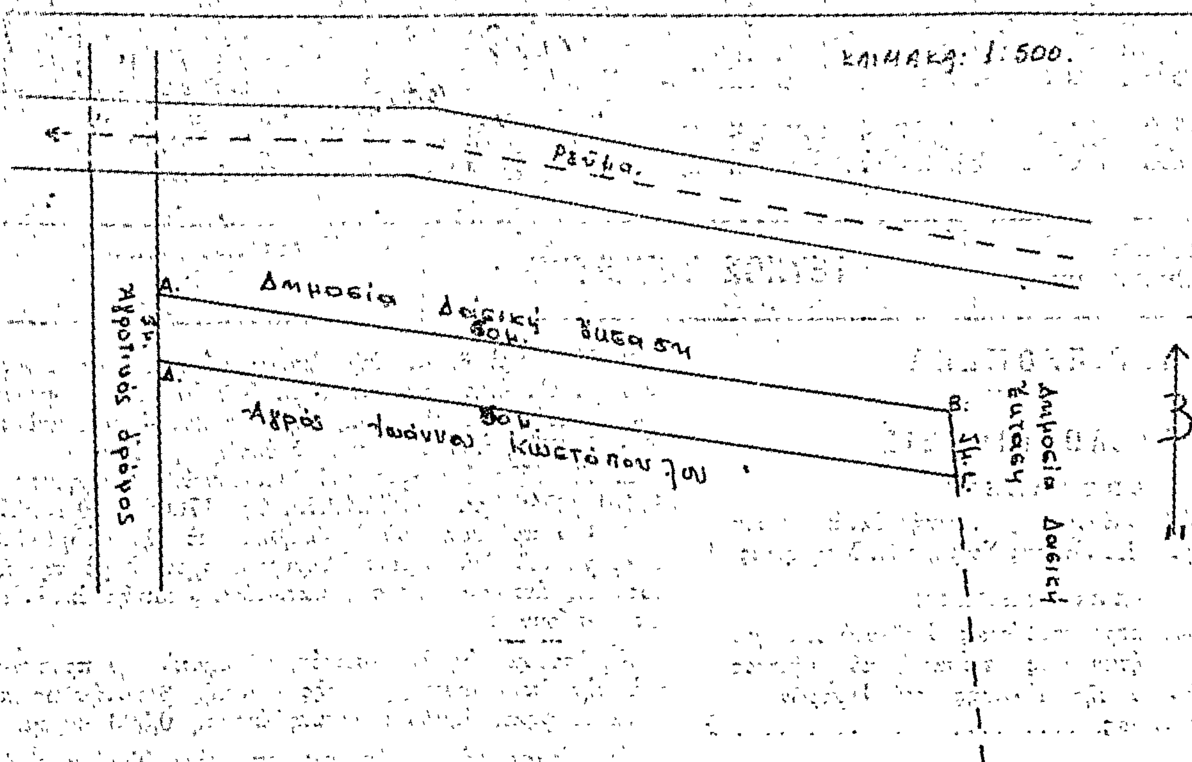

Χάρτης μείζονος περιοχής
Κλίμακα 1:50.000.

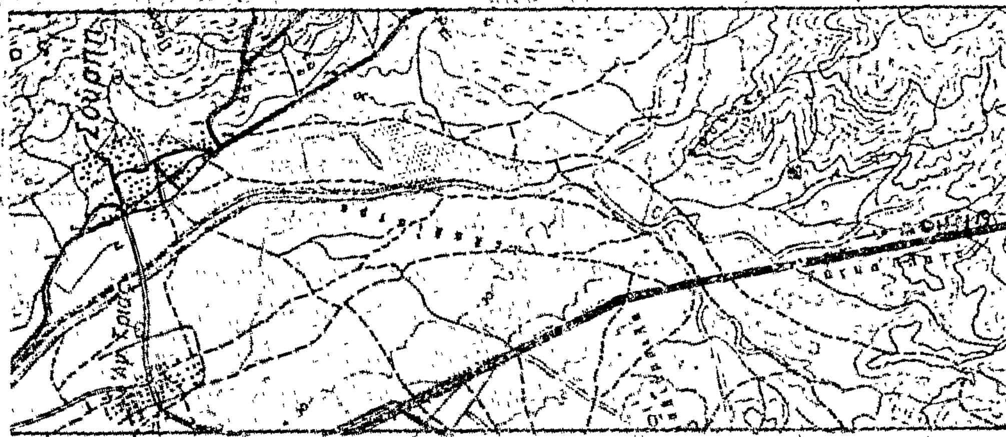

ΥΠΟΜΝΗΜΑ
Α,Β,Γ,Δ,Α καταληφθείσα έκταση.

ΕΘΕΩΡΗΘΗ.
Βόλος ... - 1980.
Ο ΝΟΜΑΡΧΗΣ
ΑΘΑΝ. ... ΣΤΑΥΡΟΠΟΥΛΟΣ

ΕΘΕΩΡΗΘΗ.
Αλμυρός: 27 ΜΑΡ 1980.
Ο Δασάρχης Αλμυρού
ΓΕΩΡΓΙΟΣ Ι. ΣΦΑΚΙΑΝΟΣ
Δασολόγος με 4ο βαθμό

Αλμυρός: 27 ΜΑΡ 1980
Ο Συντάξας.
ΜΙΧΑΗΛ ΜΗΤΡΑΣ
Τεχνολόγος Δασοπονίας

ΑΝΑΚΟΙΝΩΣΕΙΣ

'Αριθ. Β2/β 2044 (2)

Περὶ ἀνακοινώσεως παρακαταθέσεως ἀποζημιώσεως γιὰ ἀπαλλοτρίωση ἀκινήτων πρὸς κατασκευὴ τοῦ τμήματος Ροΐντικα — Λάππα τῆς 'Εθνικῆς ὁδοῦ Πατρῶν — Πύργου — 'Ολυμπίας.

Ο ΥΠΟΥΡΓΟΣ ΔΗΜΟΣΙΩΝ ΕΡΓΩΝ

Σύμφωνα μὲ τὰ ἄρθρα 7 καὶ 8 τοῦ Ν.Δ. 797/1971 «περὶ ἀναγκαστικῶν ἀπαλλοτριώσεων», γνωστοποιοῦμε :

α) Σὲ ὅσους ἔχουν ἢ διεκδικοῦν δικαιώματα κυριότητας σὲ ἀκίνητα ποὺ ἀπαλλοτριώθηκαν ἀναγκαστικὰ μὲ τὴ Δ. 3061/3467/76 κοινὴ ἀπόφαση τῶν 'Υπουργῶν Οἰκονομικῶν καὶ Δημοσίων Ἔργων (ΦΕΚ 224/76 τ. Δ') γιὰ τὴ κατασκευὴ τοῦ τμήματος Ροΐντικα — Λάππα τῆς 'Εθνικῆς ὁδοῦ — Πατρῶν — Πύργου — 'Αρχαίας 'Ολυμπίας.

β) Τοὺς ἐνυπόθηκους δανειστὲς καὶ τοὺς τρίτους διεκδικητὲς τῶν ἀκινήτων αὐτῶν, ὅτι ἡ ἀποζημίωση τῆς ἐδαφικῆς ἐπιφάνειας καὶ τῶν ἐπικειμένων της, ὅπως περιγράφονται στὸ σχετικὸ κτηματολογικὸ πίνακα, ἡ ὁποία καθορίστηκε μὲ τὴν 306/79 ἀπόφαση τοῦ 'Εφετείου Πατρῶν ἔχει παρακατατεθεῖ στὸ Α' Ταμεῖο Πατρῶν.

Σχετικὰ ἔχει ἐκδοθεῖ τὸ γραμμάτιο συστάσεως παρακαταθήκης δρχ 17.013.693.

'Η ἀποζημίωση θὰ ἀποδοθεῖ στὰ πρόσωπα ποὺ θὰ ἀναγνωρισθοῦν δικαιοῦχοι κατὰ τὴ νόμιμη διαδικασία.

'Η ἀνακοίνωση αὐτὴ νὰ δημοσιευθεῖ στὴν 'Εφημερίδα τῆς Κυβερνήσεως.

'Αθῆναι, 16 'Απριλίου 1980

Μὲ ἐντολὴ 'Υπουργοῦ
'Ο Διευθυντὴς
Ν. ΚΑΤΣΙΦΗΣ

ΠΟΛΕΟΔΟΜΙΑ

ΑΠΟΦΑΣΕΙΣ

'Αριθ. Ε. 3045 (3)

Περὶ ἀναγνωρίσεως τῆς ἰδιωτικῆς ὁδοῦ ποὺ βρίσκεται στὸ οἰκοδομικὸ τετράγωνο ποὺ περικλείεται ἀπὸ τὶς ὁδοὺς Φλεγίου - Πλουτάρχου -'Αρριανοῦ- Πλάτωνος -'Ισχομάχου στὰ Τρίκαλα ὅτι προϋπάρχει τοῦ ἔτους 1923.

Ο ΝΟΜΑΡΧΗΣ ΤΡΙΚΑΛΩΝ

Ἔχοντας ὑπόψη :

1. Τὶς διατάξεις :

α) Τοῦ ἀπὸ 17.7.1923 Ν.Δ/τος «περὶ σχεδίων πόλεων, κωμῶν, καὶ συνοικισμῶν τοῦ Κράτους καὶ ἀνεγέρσεως αὐτῶν».

β) Τοῦ Ν.3200/55 «περὶ διοικητικῆς ἀποκεντρώσεως» καὶ τὶς διατάξεις τοῦ Ν.Δ. 3620/1956 «περὶ τροποποιήσεως καὶ συμπληρώσεως τῶν διατάξεων περὶ διοικητικῆς ἀποκεντρώσεως».

γ) Τοῦ Ν.Δ. 532/1970 «περὶ συμπληρώσεως τῶν διατάξεων περὶ διοικητικῆς ἀποκεντρώσεως».

δ) Τοῦ Β.Δ. 712/1970 «περὶ καθορισμοῦ τῶν διατηρουμένων ὑπὲρ τοῦ 'Υπουργοῦ καὶ τῶν Περιφερειακῶν ἀρχῶν διανομαρχιακοῦ ἐπιπέδου τοῦ 'Υπουργείου Δημ. Ἔργων ἁρμοδιοτήτων κ.λπ.», ὅπως τροποποιήθηκαν μεταγενεστέρως.

2. Τὸ 4/θεμ. 8ον/29.2.1980 πρακτικὸ γνωμοδοτήσεως τοῦ Συμβουλίου Δημοσίων Ἔργων τῆς Νομαρχίας μας, σύμφωνα μὲ τὴν ὁποία γνωμοδοτεῖ ὑπὲρ τῆς ἀναγνωρίσεως τῆς ἰδιωτικῆς ὁδοῦ ποὺ βρίσκεται στὸ οἰκοδομικὸ τετράγωνο ποὺ περικλείεται ἀπὸ τὶς ὁδοὺς Φλεγίου - Πλουτάρχου - 'Αρριανοῦ - Πλάτωνος - 'Ισχομάχου, στὰ Τρίκαλα, ὅτι προϋπάρχει τοῦ ἔτους 1923.

'Αφοῦ εἴδαμε :

1. Τὴν ἀπὸ 7.2.1980 αἴτηση τοῦ Χαραλάμπους Οὔγκρου, μὲ τὴν ὁποία ζητοῦσε τὴν ἀναγνώριση τῆς ἰδιωτικῆς ὁδοῦ ποὺ βρίσκεται στὸ οἰκοδομικὸ τετράγωνο ποὺ περικλείεται ἀπὸ τὶς ὁδοὺς Φλεγίου - Πλουτάρχου -'Αρριανοῦ - Πλάτωνος-'Ισχομάχου, στὰ Τρίκαλα, ὅτι προϋπάρχει τοῦ ἔτους 1923.

2. Τά : α) 16842/1.3.1980 συμβόλαιο τοῦ Συμβολαιογράφου Τρικάλων Δημητρίου Παπαζαχαρίου,

β) 49006/9.11.1925 συμβόλαιο τοῦ Συμβολαιογράφου Τρικάλων Δημητρίου Παπαζαχαρίου,

γ) 1576/11.12.1938 συμβόλαιο τοῦ Συμβολαιογράφου Καρδίτσης Κων/νου Παν. Μαλαμούλη,

δ) 4726/20.5.1965 συμβόλαιο τοῦ Συμβολαιογράφου Τρικάλων Νικολάου Στ. Παπανικολάου ἀπὸ τὰ ὁποῖα προκύπτει ὅτι ἡ ἰδιοκτησία Χαραλ. Οὔγκρου, ὅπως φαίνεται στὸ τοπογραφικὸ διάγραμμα τοῦ 'Αρχ/να Μηχ/κοῦ, 'Ιωάννου Γεωργίου, εἶναι ἡ ἴδια ποὺ περιγράφεται στὸ ἀρχικὸ συμβόλαιο ἀριθ. 16842/1908 καὶ ὅτι συνορεύει μὲ δρόμο.

3. Τά : α) 22334/16.10.1962 συμβόλαιο τοῦ Συμβολαιογράφου Τρικάλων 'Αργ. Κων. Ντινοπούλου, ἀπὸ τὸ ὁποῖο προκύπτει ὅτι τὸ οἰκόπεδο 'Αφῶν Παπαγεωργίου, ὅπως φαίνεται στὸ τοπογραφικὸ διάγραμμα τοῦ 'Αρχ/να Μηχ/κοῦ 'Ιωάννου Γεωργίου συνορεύει δύο φορὲς μὲ δρόμο καὶ ἔχει αὐτὴ τὴ μορφὴ ἀπὸ τεσσαρακονταετίας καὶ πλέον, γεγονὸς τὸ ὁποῖο ἀποδεικνύεται ἐν μέρει καὶ ἀπὸ τὸ 5329/29.1.1936 συμβόλαιο τοῦ Συμβολαιογράφου Τρικάλων 'Ηλία Σωτ. Κέμου.

β) 11965/29.9.1954 συμβόλαιο τοῦ Συμβολαιογράφου Τρικάλων 'Αργυρίου Κων. Ντινοπούλου, ἀπὸ τὸ ὁποῖο προκύπτει ὅτι τὸ οἰκόπεδο τοῦ Εὐθυμίου Σακελλαρίου συνορεύει δύο φορὲς μὲ δρόμο καὶ ὅτι τὸ κατέχει ὁ πωλητὴς πλέον τῆς τεσσαρακονταετίας.

4. Τὸ ἀπὸ 2.8.1937 ρυμοτομικὸ σχέδιο τῆς πόλεως Τρικάλων.

5. Τὸ τοπογραφικὸ διάγραμμα τοῦ 'Αρχ/να Μηχανικοῦ 'Ιωάννου Γεωργίου, τὸ ὁποῖο συνοδεύει τὴν παροῦσα ἀπόφαση.

6. Τὸ γεγονὸς ὅτι οἱ ἰδιοκτησίες Νικ. Μπαλατσούκα καὶ Χρήστου καὶ Νικολ. Μπαλατσούκα δὲν ἔχουν ἄλλη διέξοδο ἐκτὸς τῆς ἀνωτέρω ἀνωνύμου ὁδοῦ, ἀποφασίζουμε :

'Αναγνωρίζουμε τὴν ἰδιωτικὴ ὁδὸ ποὺ βρίσκεται στὸ οἰκοδομικὸ τετράγωνο ποὺ περικλείεται ἀπὸ τὶς ὁδοὺς Φλεγίου - Πλουτάρχου -'Αρριανοῦ - Πλάτωνος -'Ισχομάχου στὰ Τρίκαλα, ὅτι προϋπάρχει τοῦ ἔτους 1923 καὶ τὴ χαρακτηρίζουμε ὡς διατηρητέα.

'Η ὁδὸς αὐτὴ φαίνεται στὸ τοπογραφικὸ διάγραμμα τοῦ 'Αρχ/να Μηχ/κοῦ 'Ιωάννου Γεωργίου.

Τὸ τοπογραφικὸ τοῦτο διάγραμμα ἀποτελεῖ ἀναπόσπαστο μέρος τῆς παρούσης ἀποφάσεως.

'Η ἀπόφαση αὐτὴ νὰ δημοσιευθεῖ στὴν 'Εφημερίδα τῆς Κυβερνήσεως.

Τρίκαλα, 22 Μαρτίου 1980

'Ο Νομάρχης
Π. ΤΣΙΑΚΙΡΙΔΗΣ

ΤΟΠΟΓΡΑΦΙΚΟ ΔΙΑΓΡΑΜΜΑ ΟΙΚΟΠΕΔΩΝ ΜΕΤΑΞΥ ΤΩΝ ΟΔΩΝ ΠΛΟΥΤΑΡΧΟΥ-ΑΡΡΙΑΝΟΥ-ΠΛΑΤΩΝΟΣ-ΙΣΧΟΜΑΧΟΥ-ΦΛΕΓΥΟΥ ΔΙΑ ΤΗΝ ΑΝΑΓΝΩΡΙΣΗ ΤΗΣ ΠΑΡΟΔΟΥ ΤΩΝ ΟΔΩΝ ΦΛΕΓΥΟΥ & ΑΡΡΙΑΝΟΥ ΩΣ ΠΡΟΫΦΙΣΤΑΜΕΝΗΣ ΤΟΥ 1923.

ΚΛΙΜΑΞ 1:200

Συνοδεύον τήν Άριθ. Ε 3045/22-3-1980
Άπόφαση ΝΟ Τρικάλων.

Έγινε έλεγχος
άπό τό Τ.Π.-Π.Ε.
Τρίκαλα 17-3-80
Στ. Γογγολίτα
Άρχιτ. Μηχανικός με α' β.

Θεωρήθηκε
Ή προϊσταμένη τοῦ Τ.Π.-Π.Ε.
Τρίκαλα 20-3-1980
Φρειδ. Κατούλα
Πολ. Μηχανικός με α' β.


ΕΓΚΡΙΝΕΤΑΙ
Ό Νομάρχης
Τρίκαλα 22-3-1980
Π. ΤΣΙΑΜΠΙΡΛΗΣ

ΟΔΟΣ ΠΛΟΥΤΑΡΧΟΥ

Ο.Γ

Ρ.Γ


(1) (2) (3) (4)

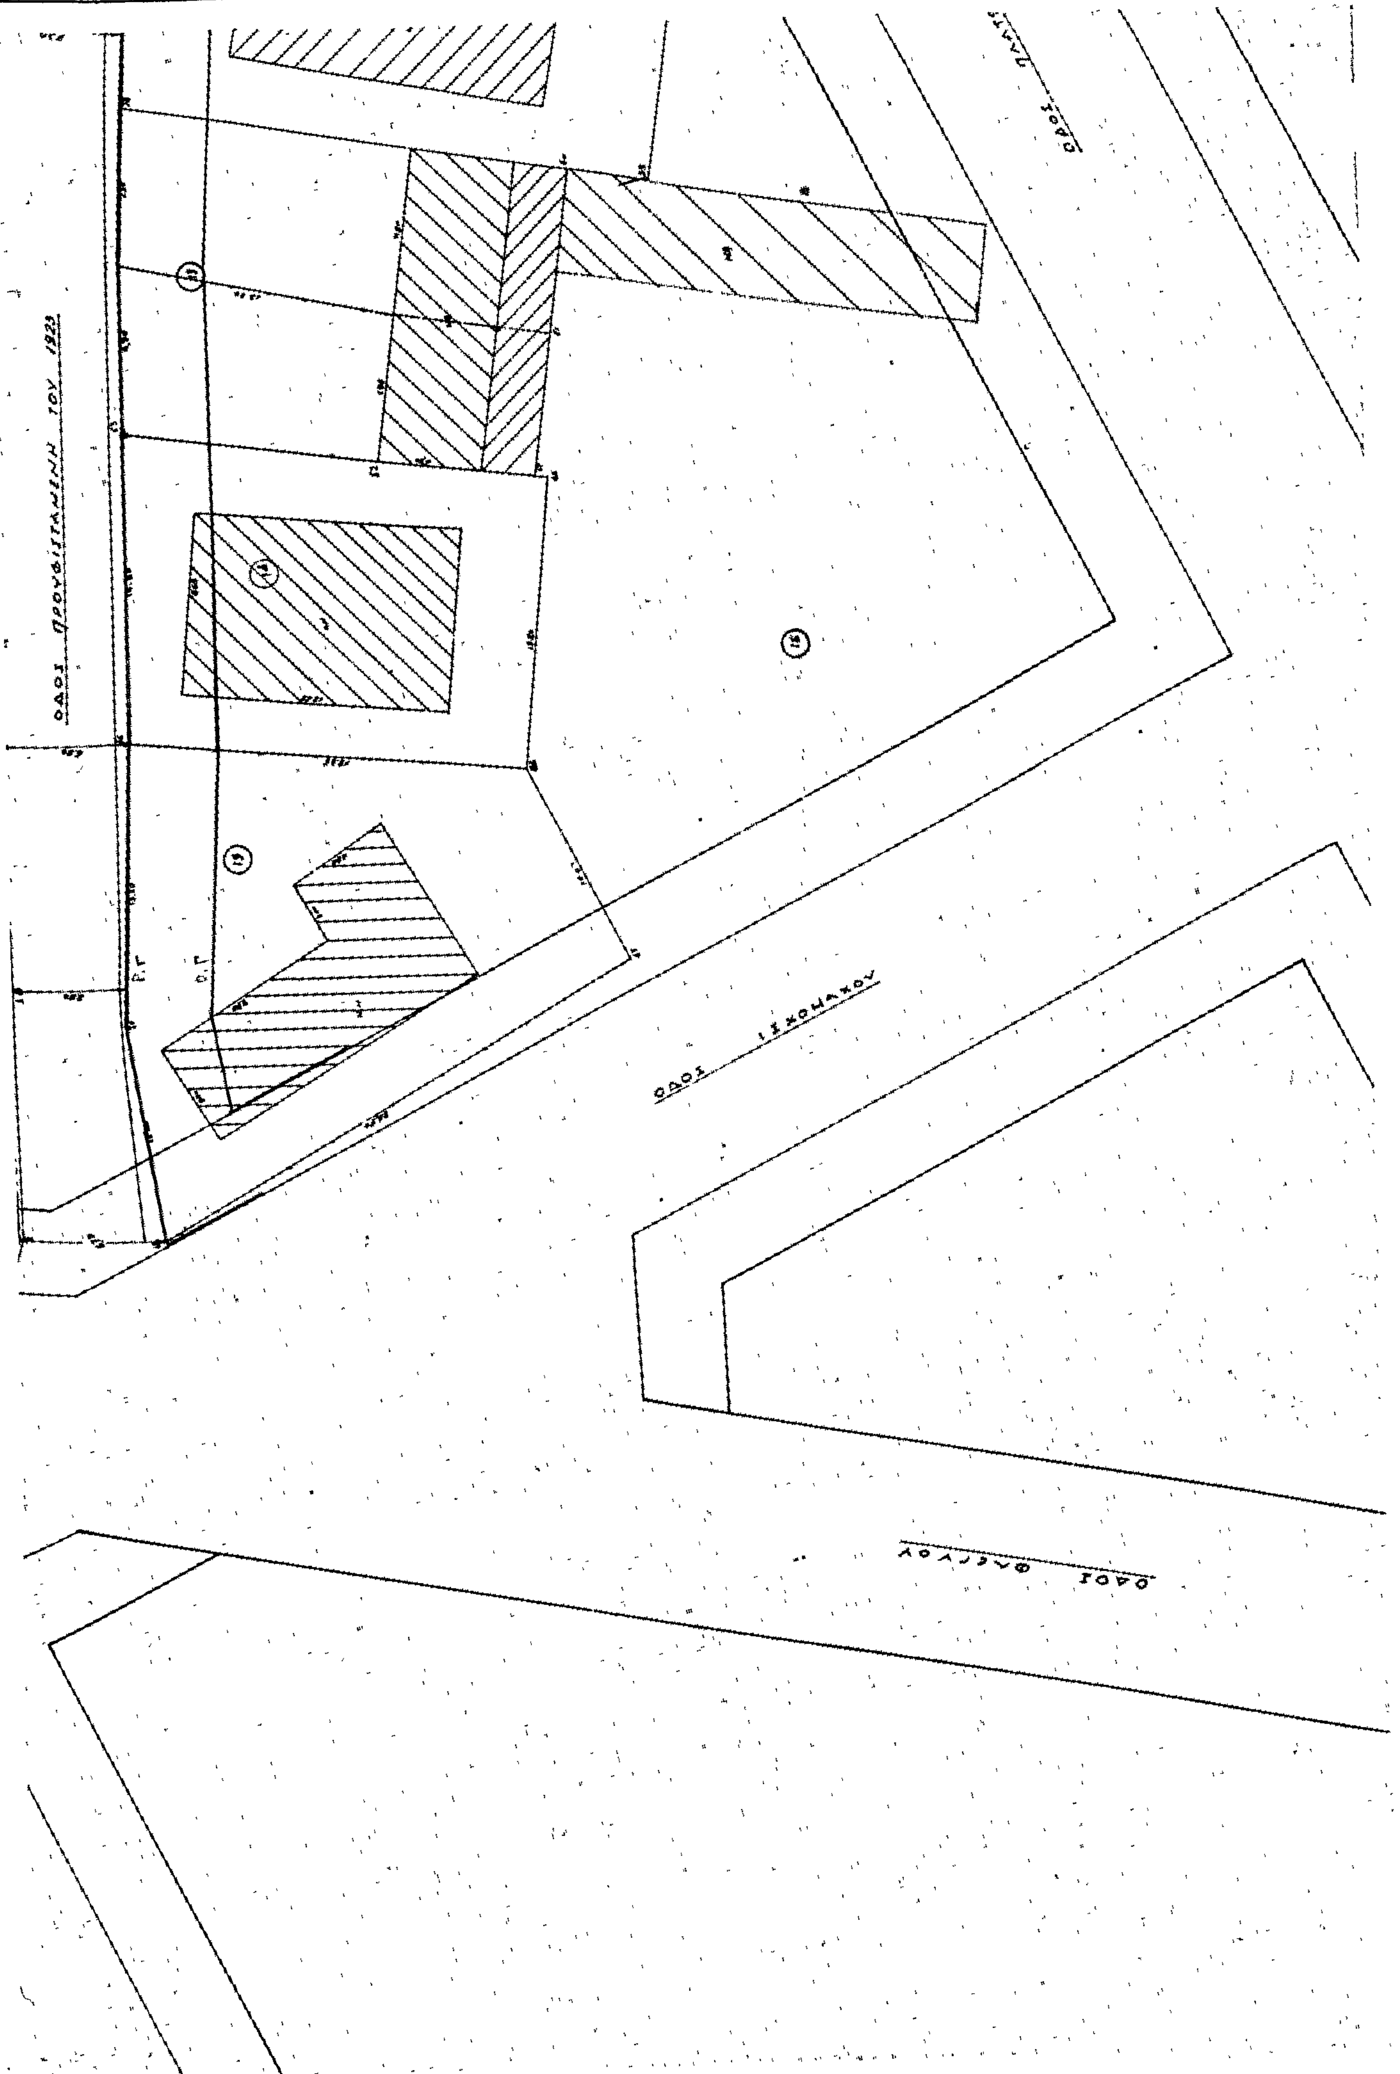
ΟΔΟΣ ΠΡΟΫΦΙΣΤΑΜΕΝΗ ΤΟΥ 1923
ΟΔΟΣ ΙΣΧΟΜΑΧΟΥ

ΥΠΟΜΝΗΜΑ

1. Ιδιοκτησία κληρ. Χρηστ. Κισκίνη υπό στοιχεία 1,2,3,4,5,6,7,8,9,10,1
2. » Χαραλ. Ουγκρου » » 1,10,11,12,13,14,1
3. » Γεωρ. υ' Δημ. Μπέλου » [illegible]
4. » Μιχ. Μπρέη » [illegible]
5. » Καταδυρίστη » [illegible]
6. » Δημ. Αραπη » [illegible]
7. » Τάσια » [illegible]
8. » Νικ. Μπλάνα » [illegible]
9. » Δημοσ. Γκανς » [illegible]
10. » Ηλ. Οικονόμου » [illegible]
11. » Ευθ. Σακελαρίου » [illegible]
12. » Σίμ. υ' Ιωάν. Παπαγεωργίου » [illegible]
13. » Κρ. υ' Νικ. Μπαλατσούνα » [illegible]
14. » Νικ. Μπαλατσούνα » [illegible]
15. » Νικ. Κοντοβουνησίου » [illegible]
16. » Χήρ. Ανασ. Οικονόμου
17. » Σταυρ. Οικονομίδου » [illegible]

ΟΔΟΣ ΑΔΡΙΑΝΟΥ

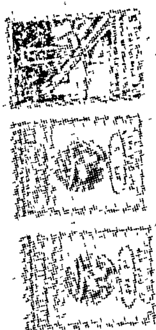

Ο ΜΗΧΑΝΙΚΟΣ



ΑΝΑΚΟΙΝΩΣΕΙΣ

(4)

Περὶ εἰδοποιήσεως τῆς γενομένης παρακαταθέσεως ἀποζημιώσεως λόγῳ προσκυρώσεως ἀκινήτου ἐν Θεσσαλονίκῃ.

Διὰ τῆς ὑπ' ἀριθ. 1029/1980 ἀποφάσεως τοῦ Μονομελοῦς Πρωτοδικείου Θεσσαλονίκης ἐκδοθείσης τῃ αἰτήσει τῆς Ἱερᾶς Μονῆς Ἁγίου Παύλου Ἁγίου Ὄρους καθωρίσθη εἰς δραχμὰς εἴκοσι πέντε χιλιάδας (25.000) κατὰ τετραγωνικὸν μέτρον ἡ προσωρινὴ τιμὴ μονάδος ἀποζημιώσεως τοῦ εἰς τὴν ἰδιοκτησίαν ταύτης προσκυρωθέντος τμήματος οἰκοπέδου ἐμβαδοῦ 31 τ.μ. κειμένου ἐν Θεσσαλονίκῃ καὶ ἐπὶ τῆς ὁδοῦ Θεμ. Σοφούλη 62 ἐμφαινομένου, ἐν τῷ τοπογραφικῷ διαγράμματι τῷ συνοδεύοντι τὴν ὑπ' ἀριθ. 4289/1979 πρᾶξιν τακτοποιήσεως τοῦ πολεοδομικοῦ γραφείου Θεσσαλονίκης ὑπὸ στοιχεῖα 1—2—3—1.

Ἡ ἀποζημίωσις αὕτη συμποσουμένη εἰς δραχμὰς 775.000 καὶ ἀποδοτέα εἰς τοὺς κατὰ νόμον ἀναγνωρισθησομένους δικαιούχους, κατετέθη ὑπὸ τῆς ἀνωτέρω Ἱερᾶς Μονῆς Ἁγίου Παύλου εἰς τὸ ἐν Θεσσαλονίκῃ ὑποκατάστημα τοῦ Ταμείου Παρακαταθηκῶν καὶ Δανείων ἐκδοθέντος τοῦ ὑπ' ἀριθ. 269866/2.4.1980 γραμματίου συστάσεως παρακαταθήκης καὶ κατατεθέντος παρὰ τῷ συμβολαιογράφῳ Θεσσαλονίκης Ε. Βαντσίδη δι' ἣν κατάθεσιν συνετάγη ἡ ὑπ' ἀριθ. 5531/1980 πρᾶξις καταθέσεως.

Ἐν Θεσσαλονίκῃ τῇ 9 Ἀπριλίου 1980

Ὁ πληρεξούσιος Δικηγόρος
ΑΘΑΝΑΣΙΟΣ Γ. ΠΑΠΑΔΟΠΟΥΛΟΣ

(Ἀριθ. τριπλ. Α' Δημ. Ταμείου Ἀθηνῶν 14584/15.4.80)

ΑΠΟ ΤΟ ΕΘΝΙΚΟ ΤΥΠΟΓΡΑΦΕΙΟ